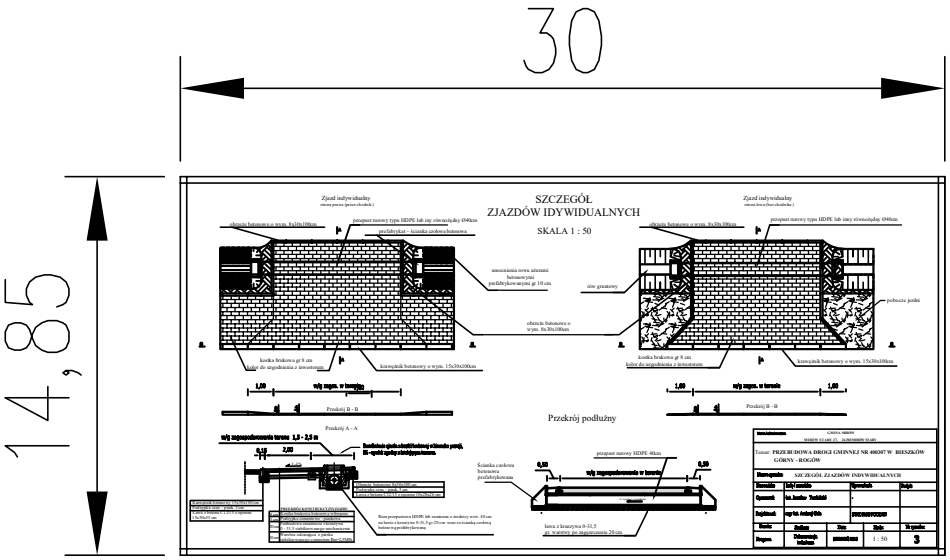
30
14,85
SZCZEGÓŁ
ZJAZDÓW IDYWIDUALNYCH
SKALA 1 : 50
Zjazd indywidualny
Zjazd indywidualny
Przekrój podłużny
Przekrój A - A
Przekrój B - B
Przekrój B - B
PRZEBUDOWA DROGI GMINNEJ NR 480207 W BIESZKÓW GÓRNY - ROGÓW
SZCZEGÓŁ ZJAZDÓW INDYWIDUALNYCH
1 : 50
3